
-66 11:22 307 00 34-42-23 120 00 KM-27- 1-31-66

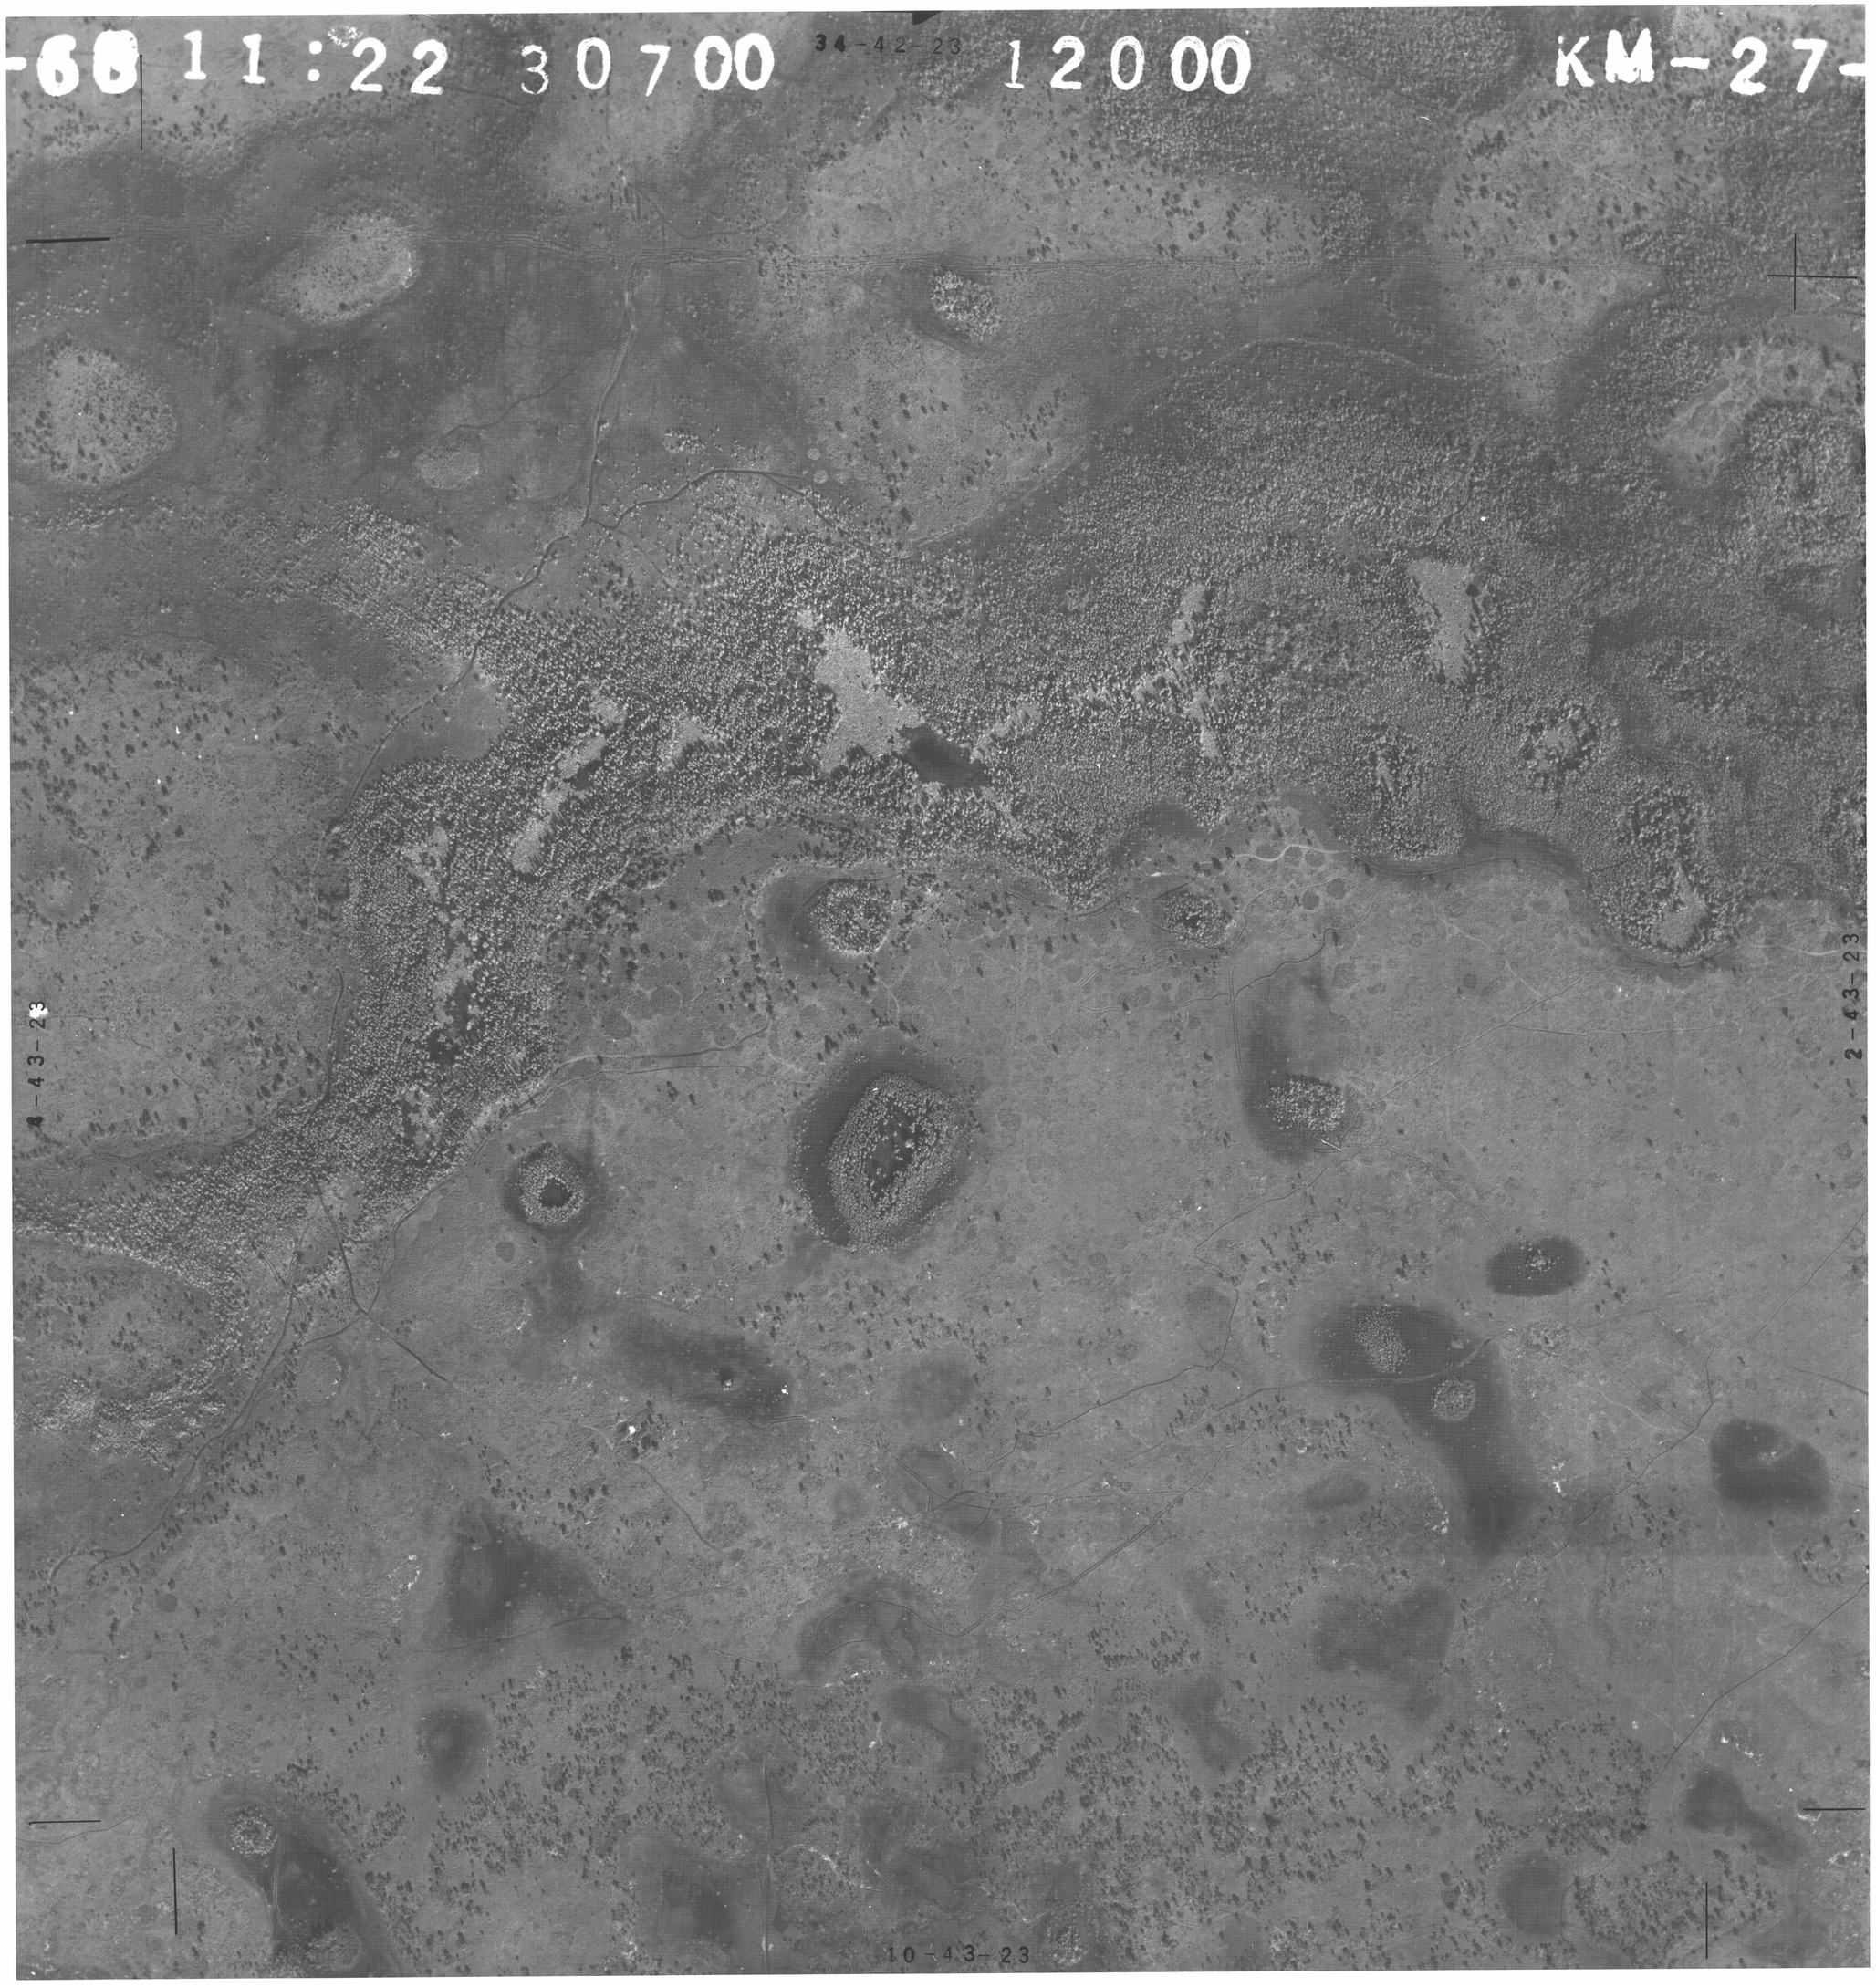

T 43 S
R 23 E
-3-